



STADT VÖKLINGEN

BEBAUUNGSPLAN III/31 VÖKLINGEN HEIDSTOCK WESTLICH DER SCHACHTSTRASSE ZW. LÜDERITZ UND GERHARDSTRASSE 1. ÄNDERUNG M. 1 : 500

STADTBAUAMT VÖKLINGEN ABTEILUNG STADTPANUNG
DEN 5. DEZEMBER 1966



W. W.

STADTOBERBAURAT

W. W.

BEIGEORDNETER

W. W.
STADTBAUAMTMANN

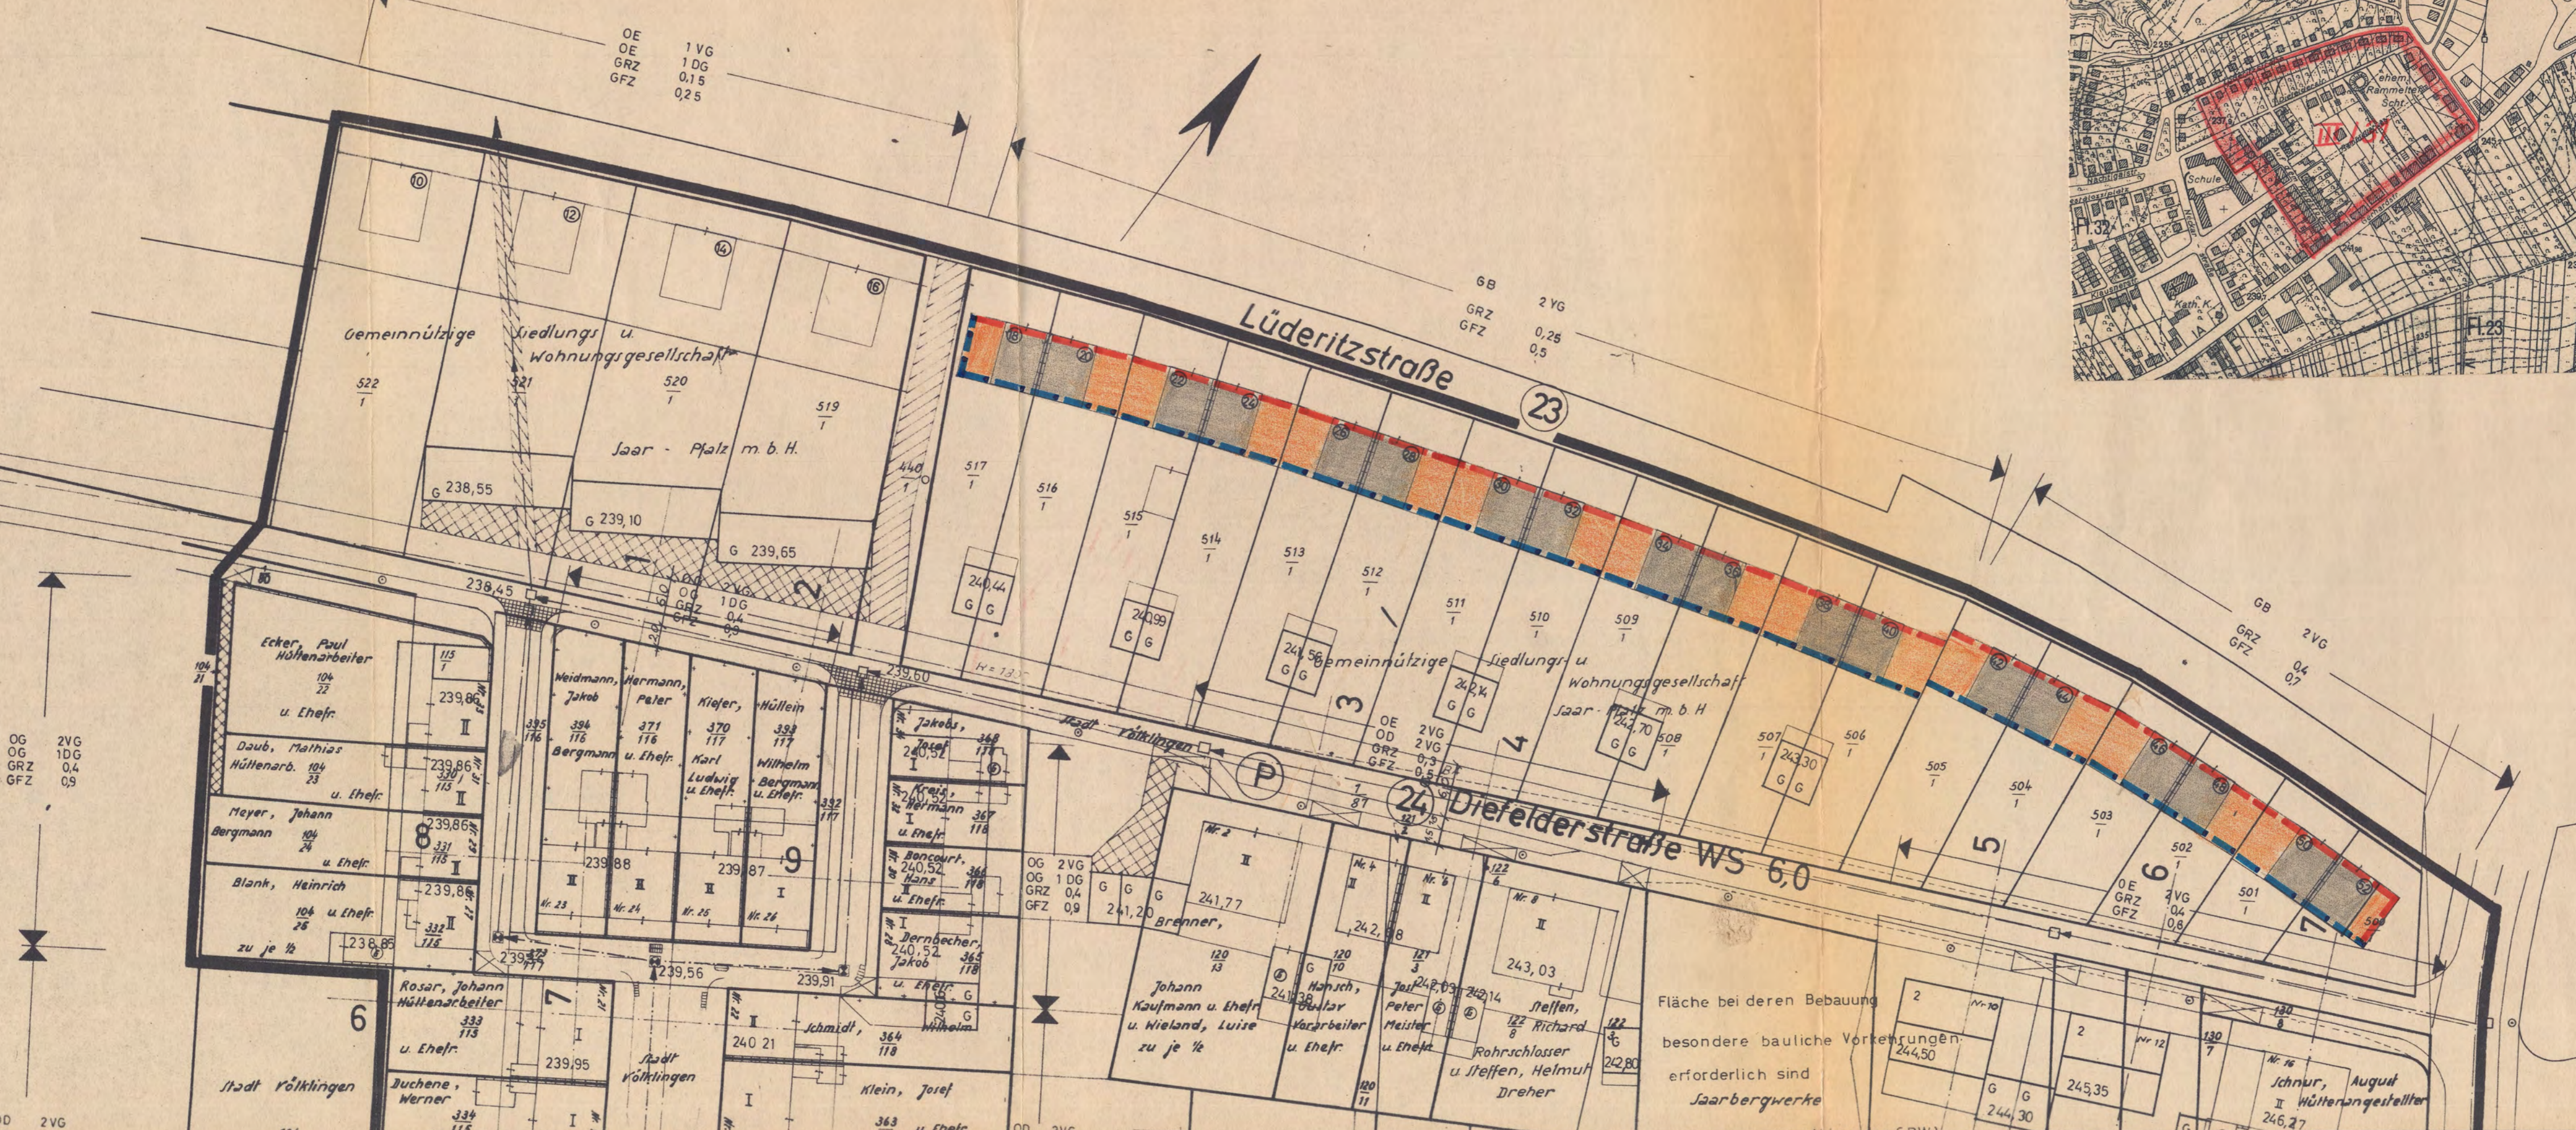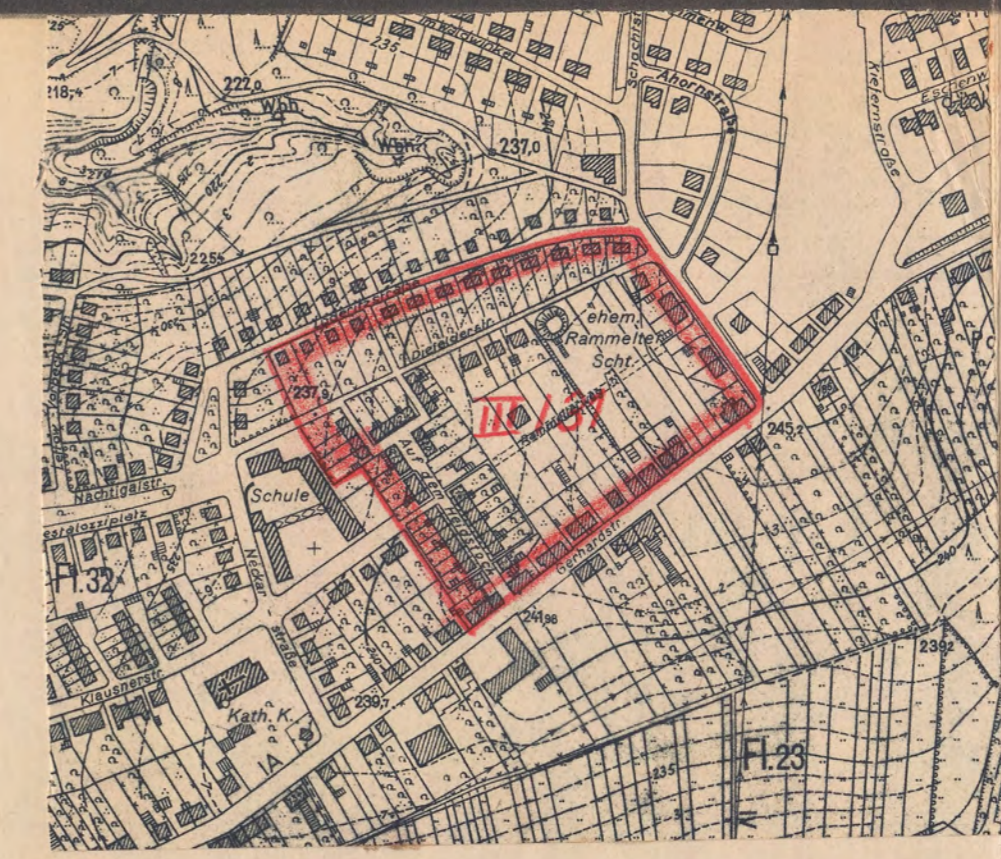

OE 1 VG
OG 1 DG
GRZ 0,15
GFZ 0,25

GB 2 YG
GRZ 0,25
GFZ 0,5

GB 2 VG
GRZ 0,4
GFZ 0,7

OG 2 VG
OG 1 DG
GRZ 0,4
GFZ 0,9

OG 2 VG
OG 1 DG
GRZ 0,4
GFZ 0,9

OD 2 VG
OD 1 DG

OD 2 VG

Fläche bei deren Bebauung
besondere bauliche Vorkehrungen
erforderlich sind
Jaarbergwerke